



DIO - RABAKOV - PRODAŠICE
SILNICE II/279
ETAPA 1

LEGENDA:


- STÁVAJÍCÍ SVISLÉ DOPRAVNÍ ZNAČENÍ
- ÚPRAVA STÁVAJÍCÍHO SVISLÉHO DOPRAVNÍHO ZNAČENÍ
- PROVIZORNÍ SVISLÉ DOPRAVNÍ ZNAČENÍ
- SMĚR OBJÍZDNÉ TRASY
- ZÁBOR STAVBY

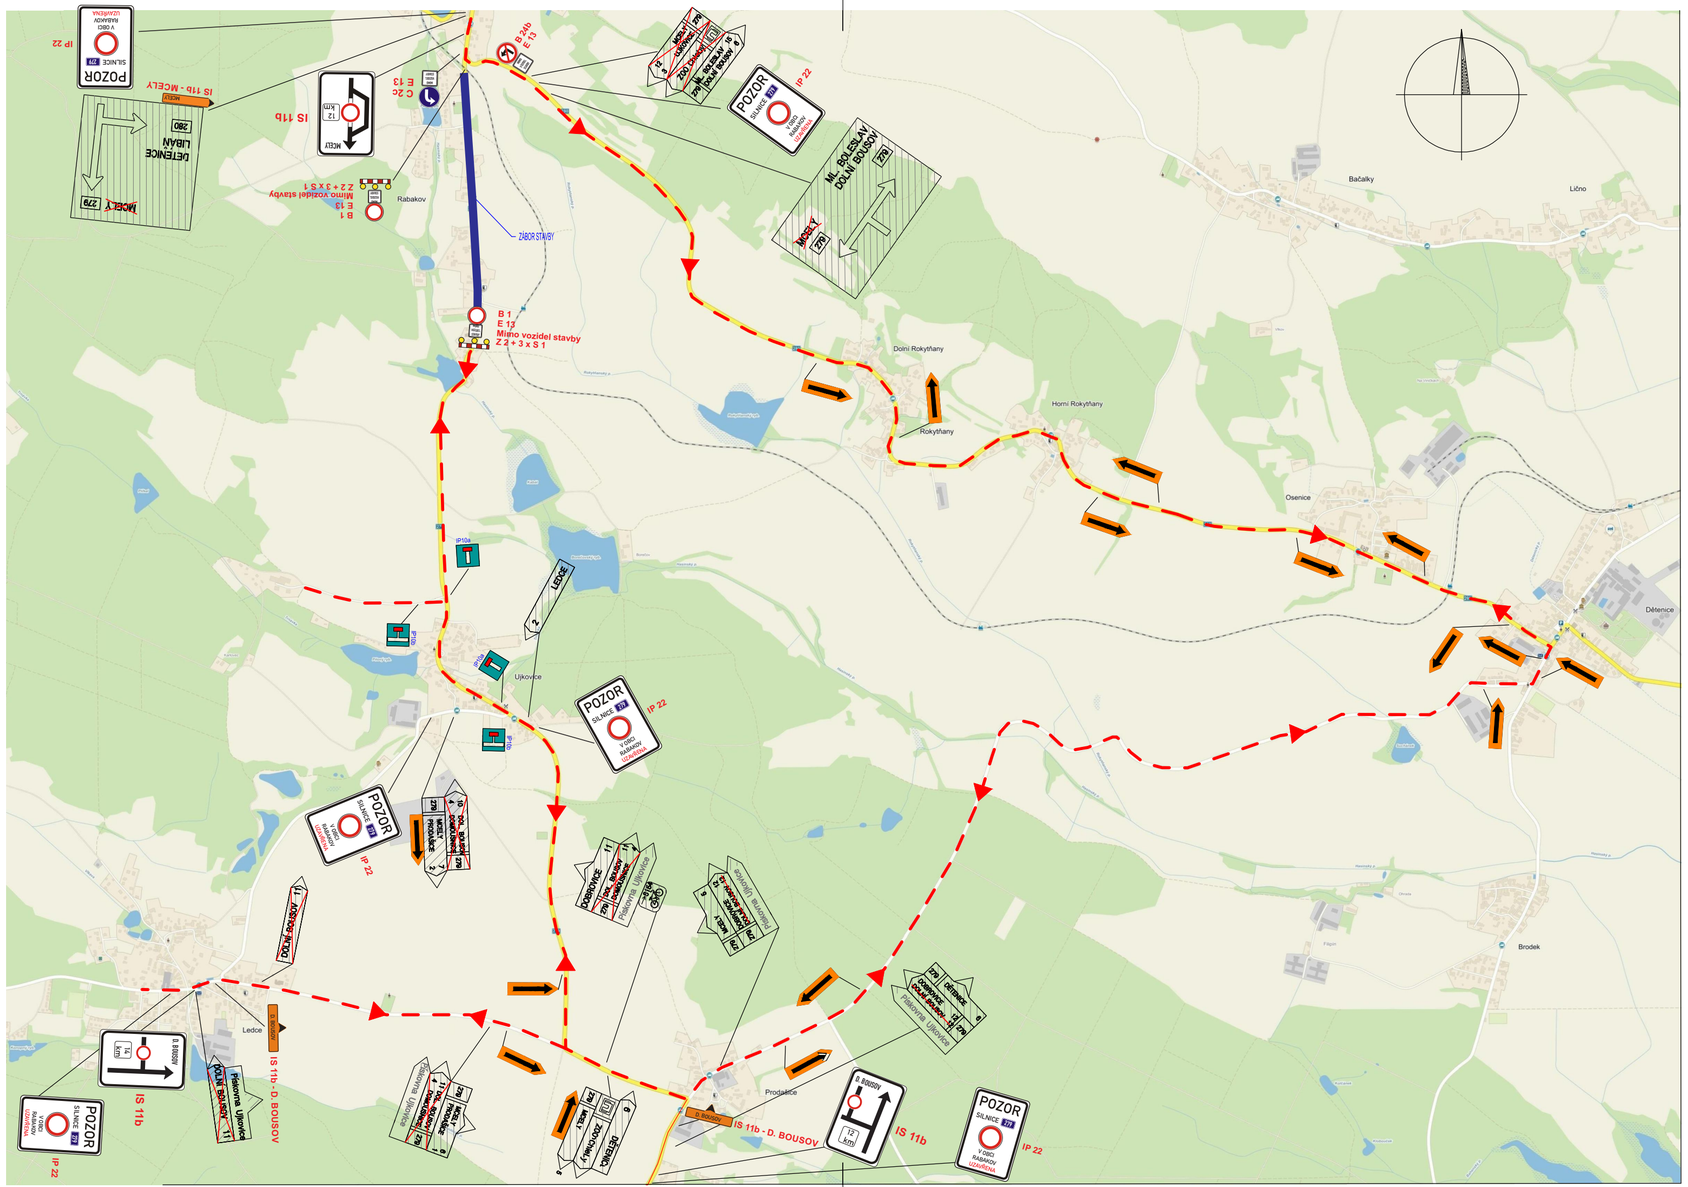


IP 22

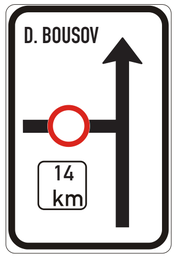

IS 11b

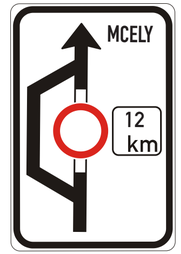

IS 11b

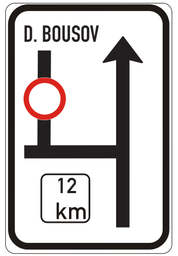

IS 11b

Zhotovitel projektové dokumentace

JIHO Stavspol, s.r.o.

Rančířovská 284/19, 586 01 Jihlava
tel: 724 610 577

DIO - RABAKOV - PRODAŠICE SILNICE II/279 REKONSTRUKCE SILNICE ETAPA 1	Objednatel:	M-SILNICE a. s.
	Vypracoval:	Pavel Neckář
	Zodp. projektant:	Pavel Neckář
	Datum:	02/2019
Přechodné značení	Stupeň:	RDS