






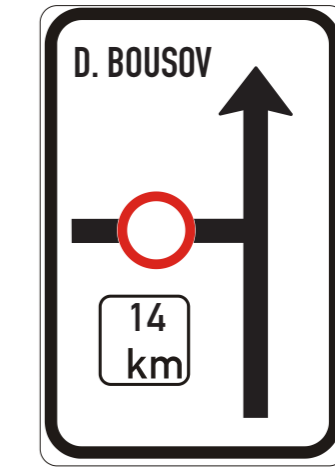
# DIO - RABAKOV - PRODAŠICE SILNICE II/279 ETAPA 1

LEGENDA:


-  STÁVAJÍCÍ SVISLÉ DOPRAVNÍ ZNAČENÍ
-  ÚPRAVA STÁVAJÍCÍHO SVISLÉHO DOPRAVNÍHO ZNAČENÍ
-  PROVIZORNÍ SVISLÉ DOPRAVNÍ ZNAČENÍ
-  SMĚR OBJÍZDNÉ TRASY
-  ZÁBOR STAVBY




IP 22




IS 11b

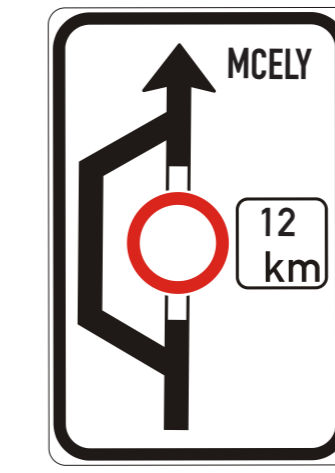

IS 11b

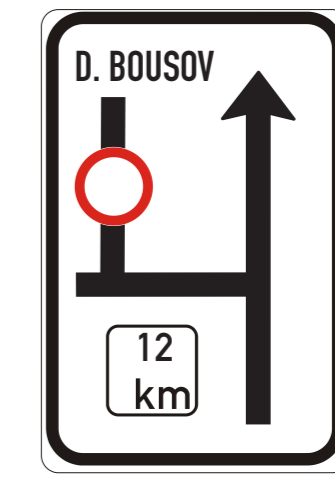

IS 11b

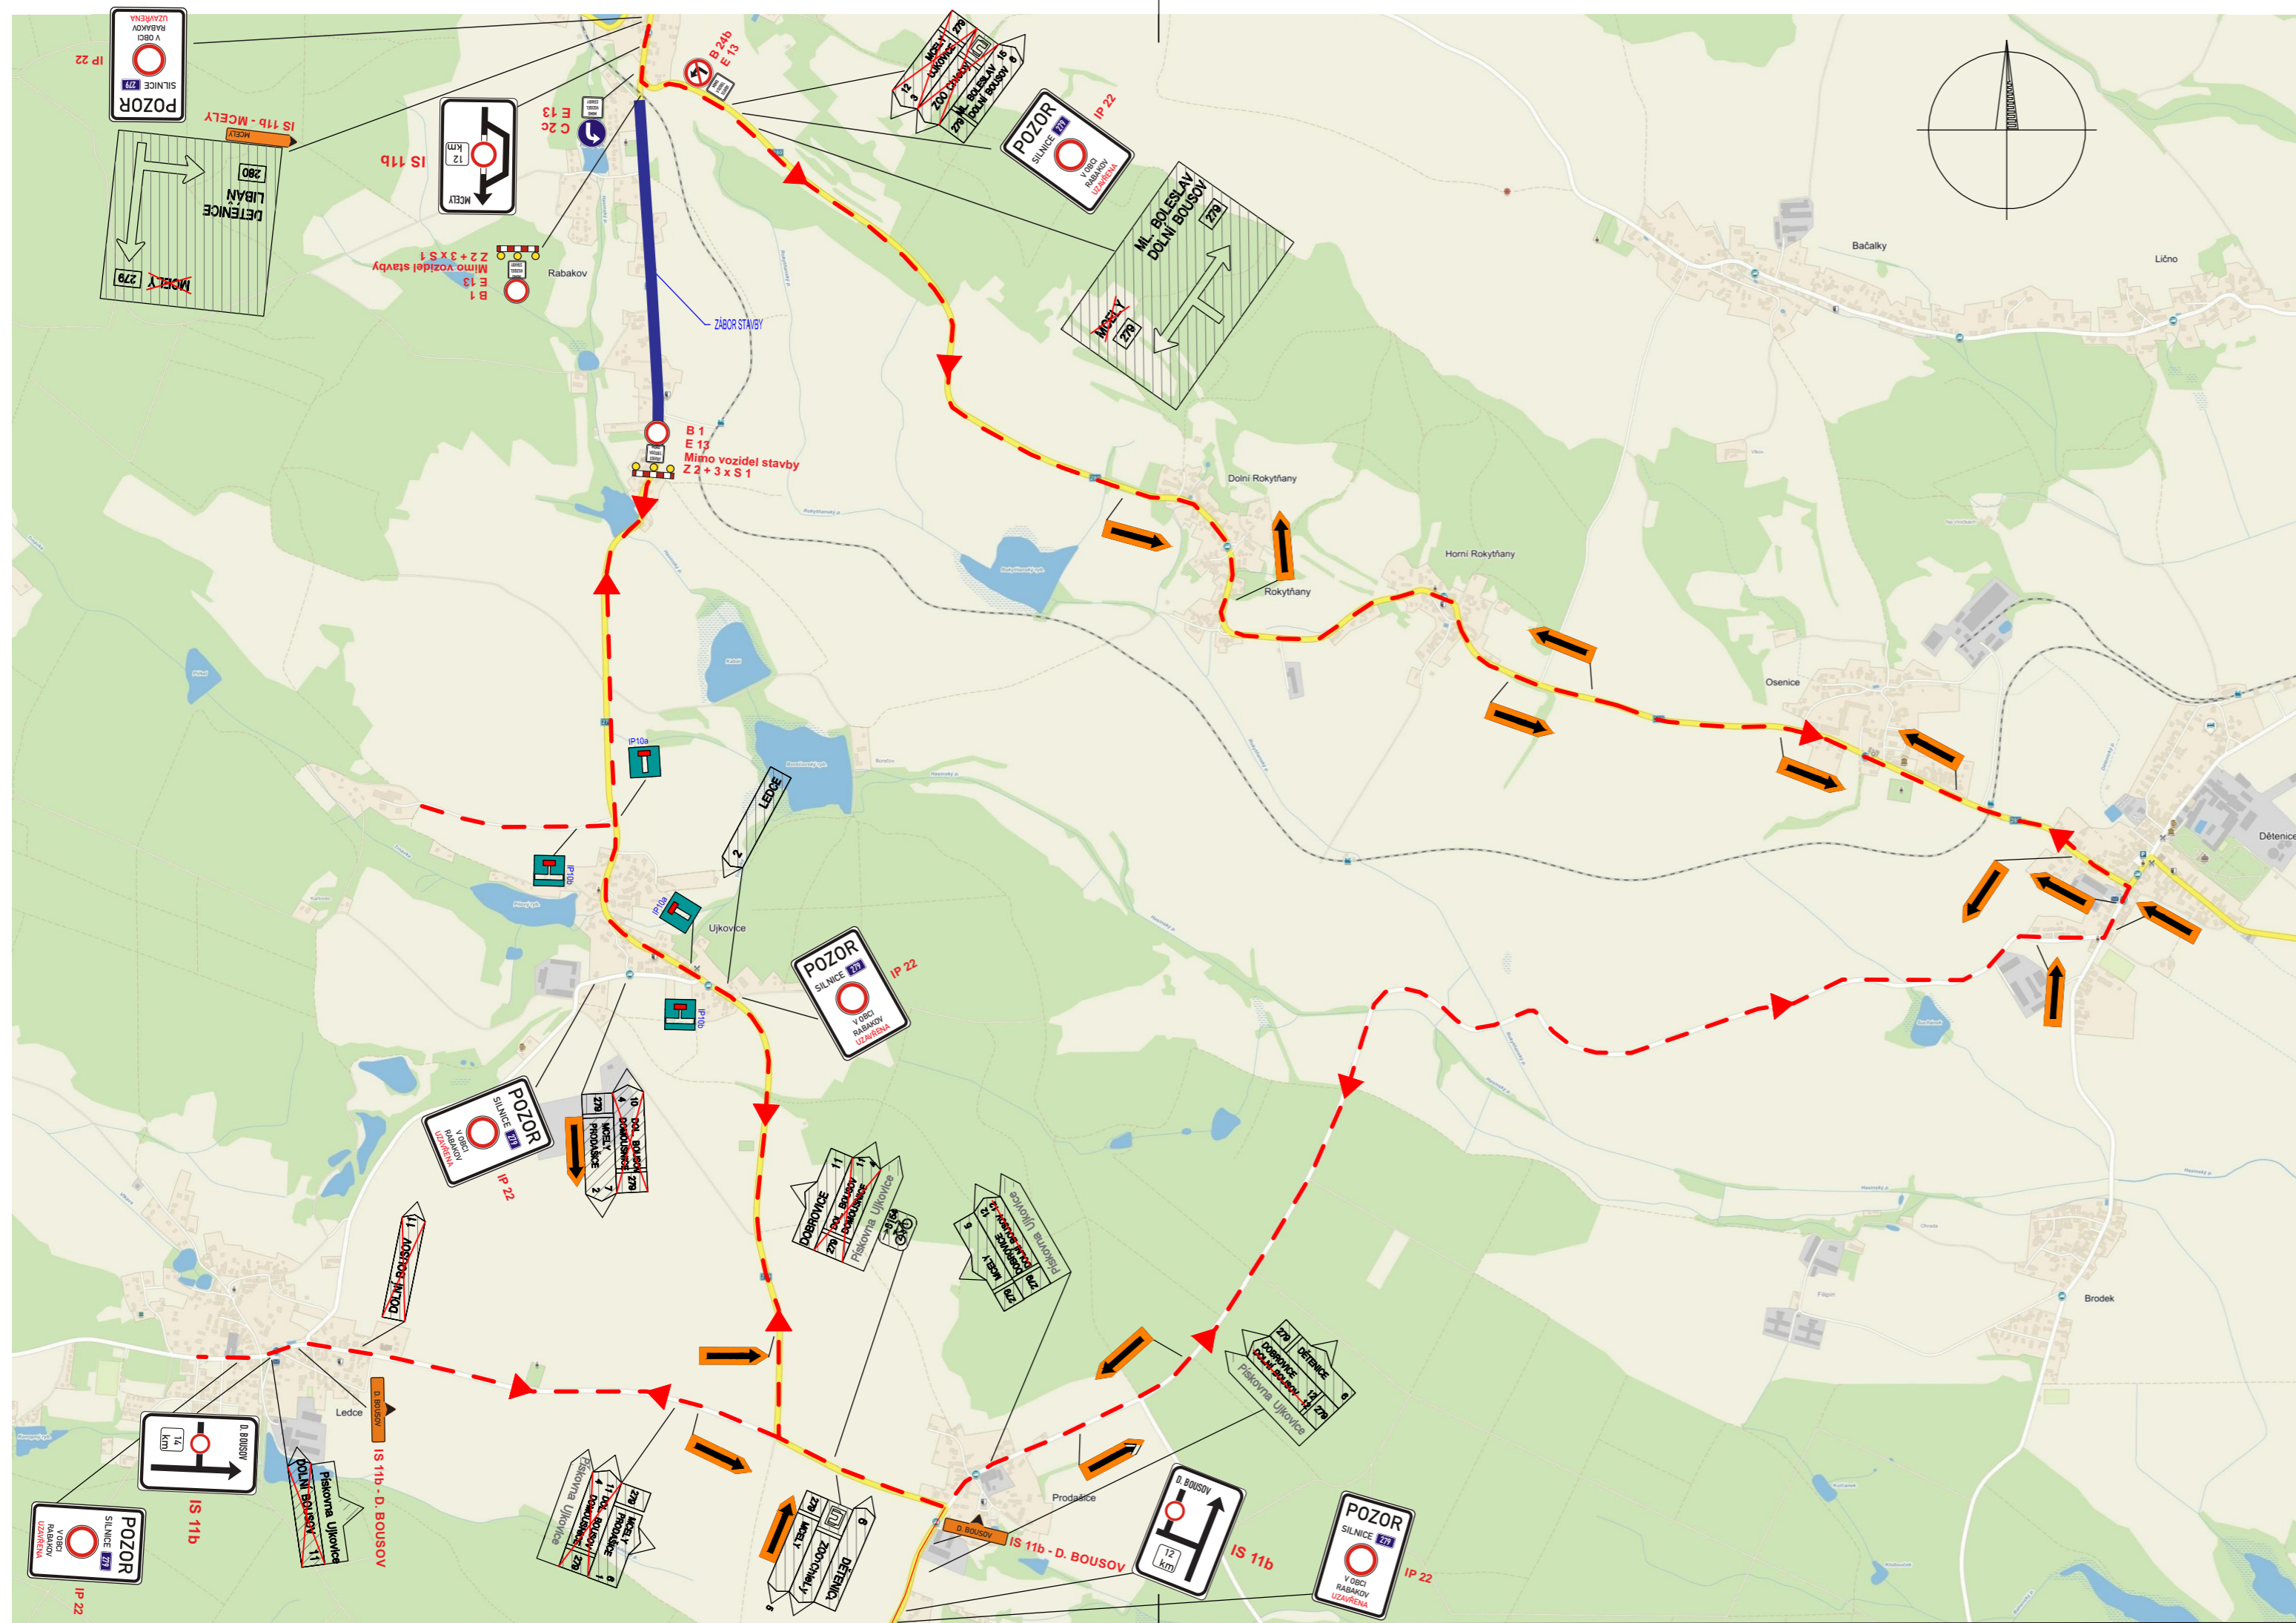

 Zhotovitel projektové dokumentace <b>JIHO Stavspol, s.r.o.</b> <small>Rančířovská 284/19, 586 01 Jihlava tel: 724 610 577</small>		
<b>DIO - RABAKOV - PRODAŠICE SILNICE II/279 REKONSTRUKCE SILNICE ETAPA 1</b>  Přechodné značení	Objednatel:	M-SILNICE a. s.
	Vypracoval:	Pavel Neckář
	Zodp. projektant:	Pavel Neckář
	Datum:	02/2019
	Stupeň:	RDS