






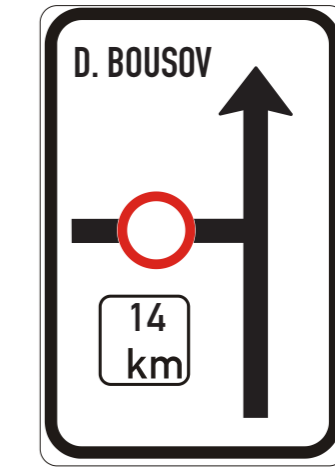
# DIO - RABAKOV - PRODAŠICE SILNICE II/279 ETAPA 1

## LEGENDA:


-  STÁVAJÍCÍ SVISLÉ DOPRAVNÍ ZNAČENÍ
-  ÚPRAVA STÁVAJÍCÍHO SVISLÉHO DOPRAVNÍHO ZNAČENÍ
-  PROVIZORNÍ SVISLÉ DOPRAVNÍ ZNAČENÍ
-  SMĚR OBJÍZDNÉ TRASY
-  ZÁBOR STAVBY




IP 22




IS 11b

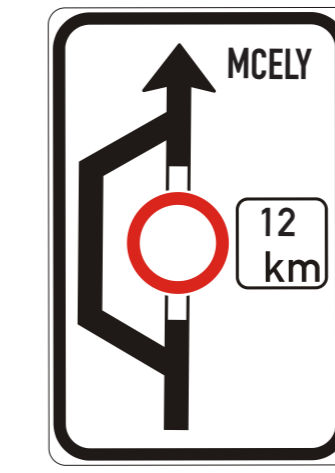

IS 11b

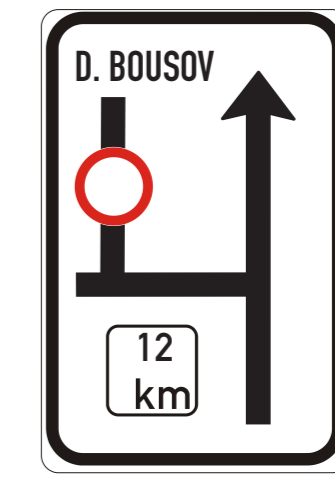

IS 11b

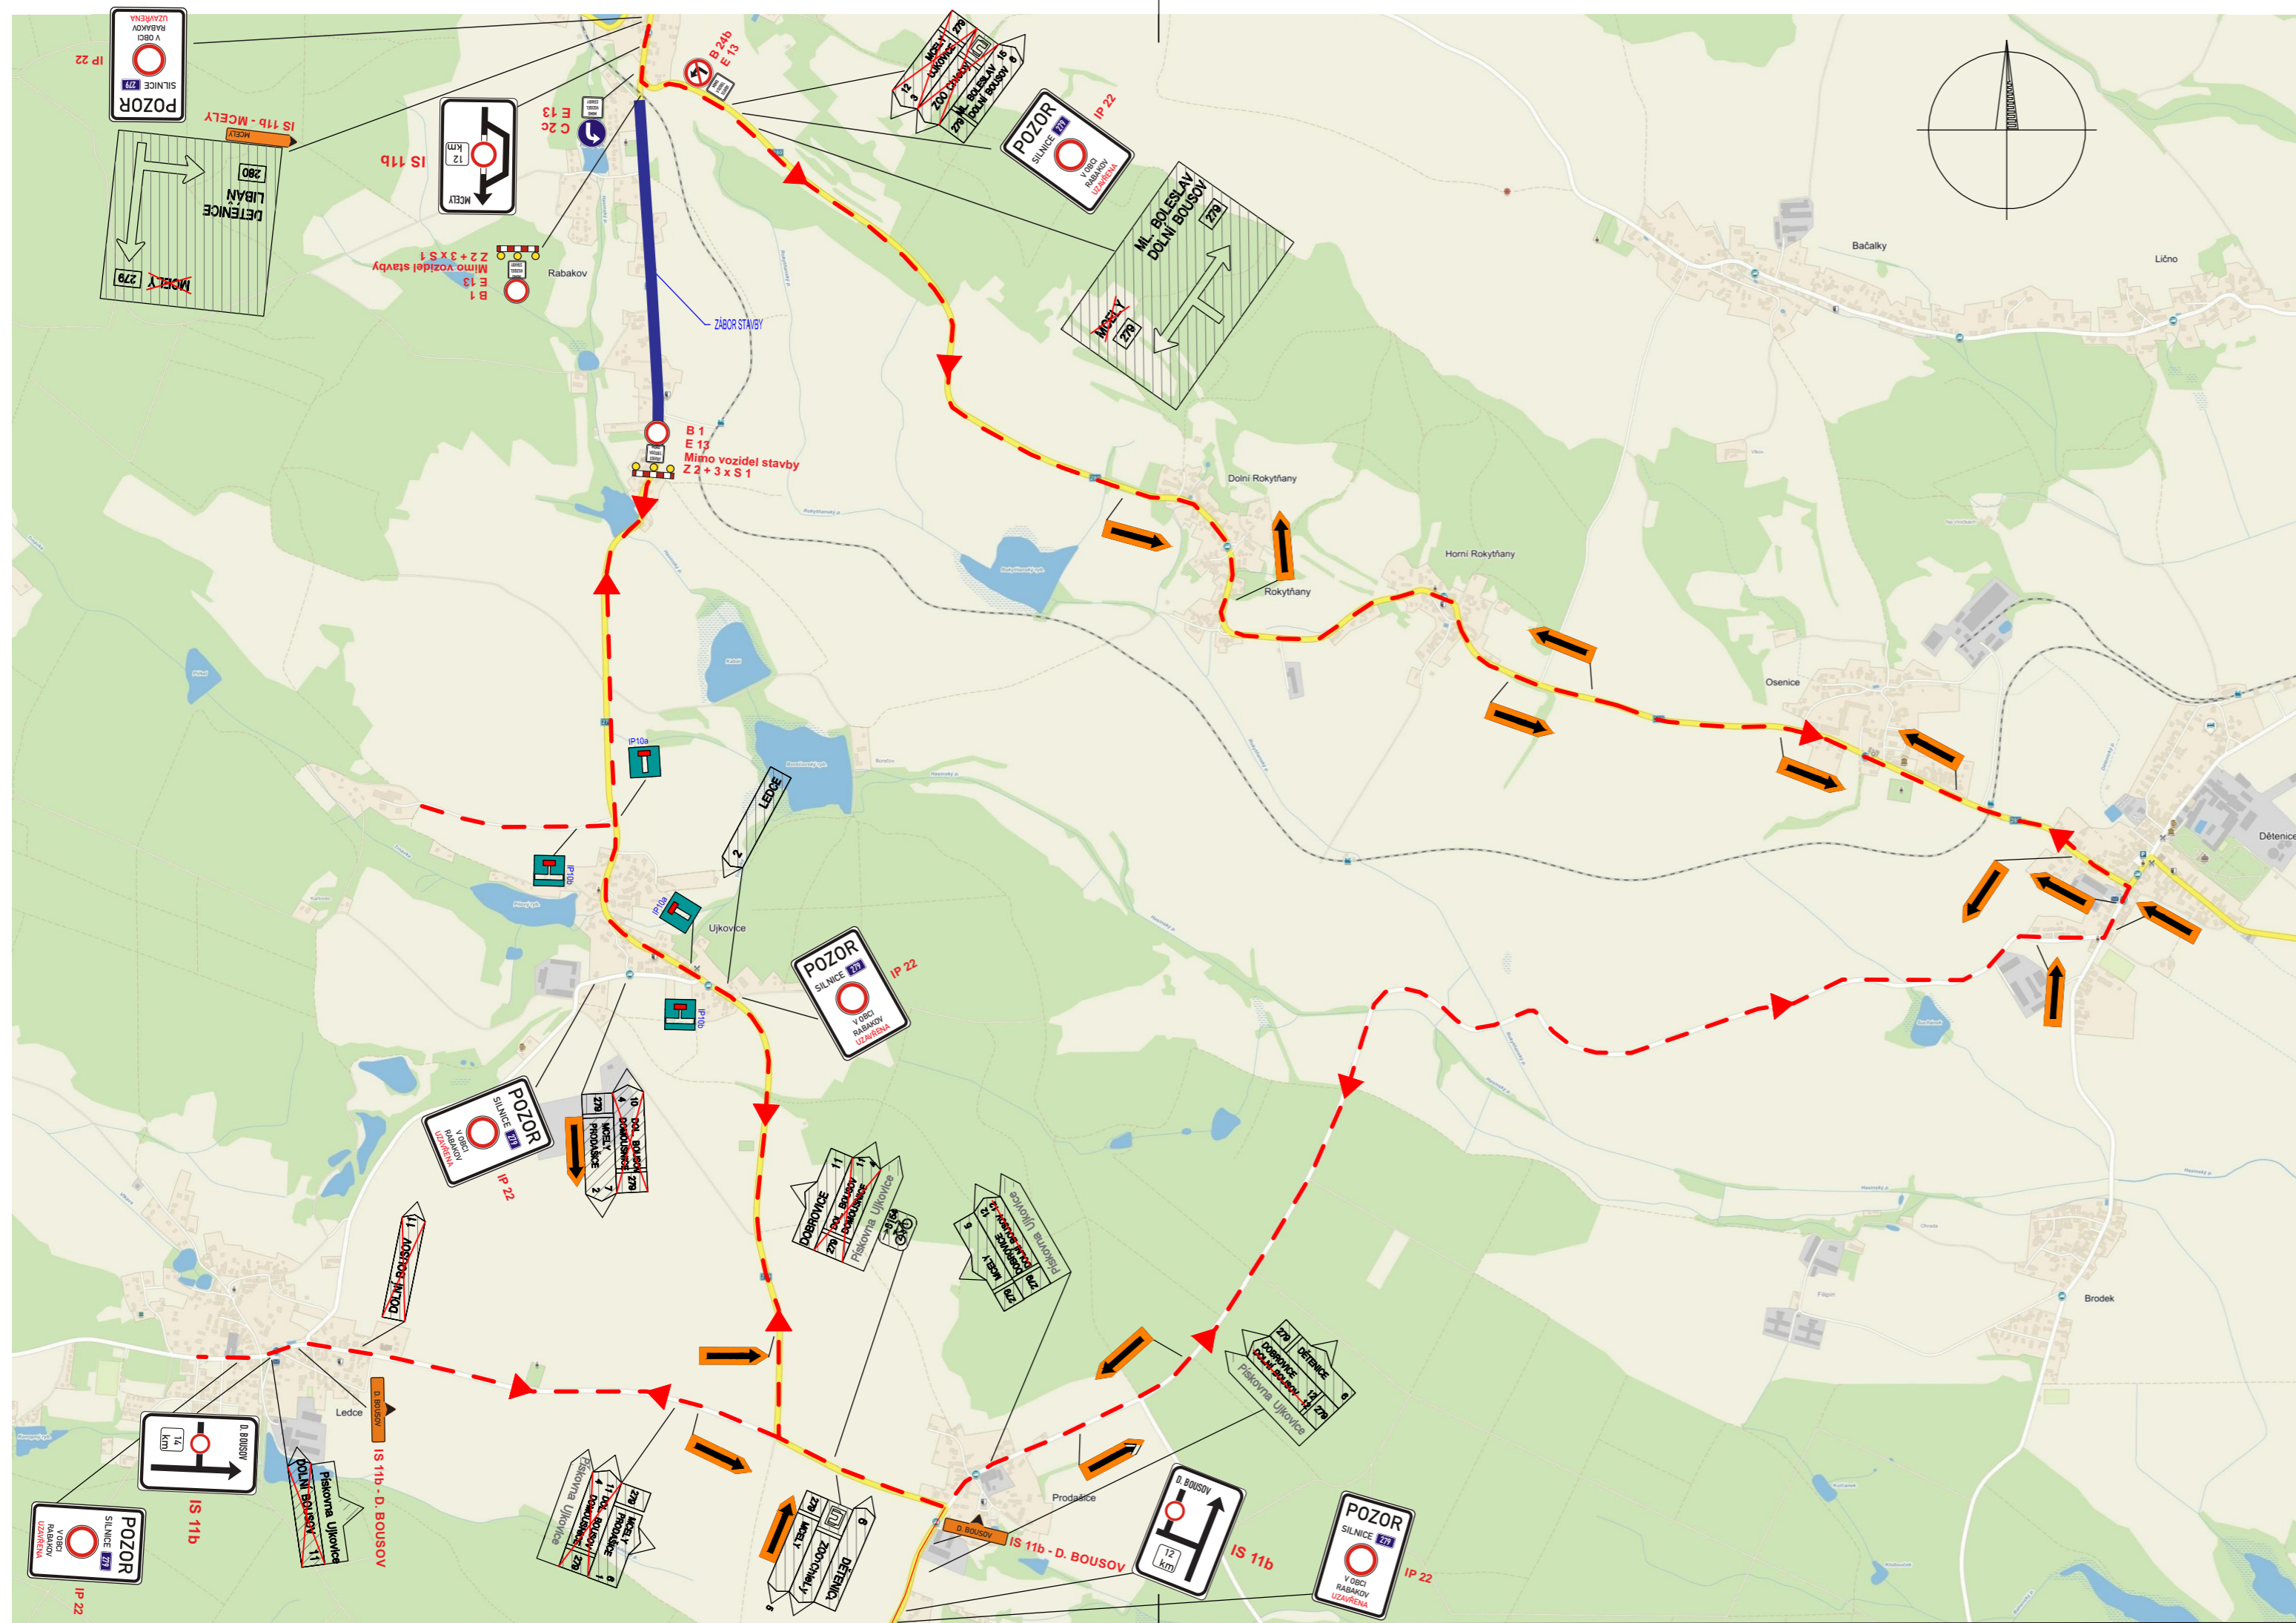

|   |                   |                 |
|---|-------------------|-----------------|
|  Zhotovitel projektové dokumentace<br><b>JIHO Stavspol, s.r.o.</b><br><small>Rančířovská 284/19, 586 01 Jihlava<br/>tel: 724 610 577</small> |                   |                 |
| <b>DIO - RABAKOV - PRODAŠICE<br/>SILNICE II/279<br/>REKONSTRUKCE SILNICE<br/>ETAPA 1</b><br><br>Přechodné značení   | Objednatel:       | M-SILNICE a. s. |
|   | Vypracoval:       | Pavel Neckář    |
|   | Zodp. projektant: | Pavel Neckář    |
|   | Datum:            | 02/2019         |
|   | Stupeň:           | RDS             |